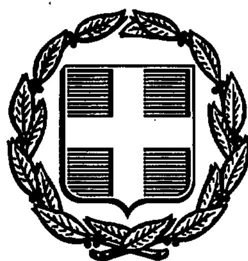


ΕΦΗΜΕΡΙΣ ΤΗΣ ΚΥΒΕΡΝΗΣΕΩΣ
ΤΗΣ ΕΛΛΗΝΙΚΗΣ ΔΗΜΟΚΡΑΤΙΑΣ

ΑΘΗΝΑ 9 ΔΕΚΕΜΒΡΙΟΥ 1992	ΤΕΥΧΟΣ ΤΕΤΑΡΤΟ	ΑΡΙΘΜΟΣ ΦΥΛΛΟΥ 1273

ΠΕΡΙΕΧΟΜΕΝΑ

ΠΟΛΕΟΔΟΜΙΑ

ΑΠΟΦΑΣΕΙΣ

ΠΟΛΕΟΔΟΜΙΑ

ΑΠΟΦΑΣΕΙΣ

Αριθ. 8394 (1)

Τροποποίηση του ρυμοτομικού σχεδίου πόλης Τυρνάβου Ν. Λάρισας.

Ο ΝΟΜΑΡΧΗΣ ΛΑΡΙΣΑΣ

Έχοντας υπόψη:

1. Τις διατάξεις του Ν.Δ/τος της 17ης Ιουλίου 1923 όπως μεταγενέστερα τροποποιήθηκαν και συμπληρώθηκαν και ειδικότερα τα άρθρα 3 και 70 αυτού.

2. Τις διατάξεις του Α.Ν. 314/1968 (ΦΕΚ 47/Α) όπως τροποποιήθηκαν και συμπληρώθηκαν με το υπ' αριθμ. 1018/71 Ν. Δ/γμα (ΦΕΚ 220/Α) και με την παρ. 3 του άρθρου 34 του Ν. 1577/85 (ΦΕΚ 210/Α).

3. Τις διατάξεις του υπ' αριθμ. 183/1986 Π. Δ/τος (ΦΕΚ 70/Α) και ειδικότερα το άρθρο 1 αυτού.

4. Την υπ' αριθμ. 4390/31.5.90 απόφαση Νομάρχη Λάρισας (ΦΕΚ 337Δ/90) περί αναθεώρησης του σχεδίου Τυρνάβου.

5. Τις υπ' αριθμ. 115 και 142 του 1992 αποφάσεις του Δημοτικού Συμβουλίου Τυρνάβου.

6. Την υπ' αριθμ. 352/1992 γνωμοδότηση του Συμβουλίου Χωροταξίας Οικισμού και Περιβάλλοντος, Νομού Λάρισας, όπως διατυπώθηκε στο πρακτικό της 13ης/1992 συνεδρίας.

Επειδή με την προτεινόμενη τροποποίηση βελτιώνονται οι συνθήκες κυκλοφορίας οχημάτων, αποφασίζουμε:

Άρθρο 1

Εγκρίνεται η τροποποίηση του ρυμοτομικού σχεδίου πόλης Τυρνάβου με μετατόπιση του 212 Κ.Χ., όπως ορίζεται στο τοπογραφικό διάγραμμα που συνοδεύει την παρούσα απόφαση.

Άρθρο 2

Η ισχύς της παρούσας απόφασης αρχίζει από τη δημοσίευσή της στην Εφημερίδα της Κυβερνήσεως.

Μετά την παραπάνω δημοσίευση η απόφαση μαζί με το σχετικό τοπογραφικό διάγραμμα που τη συνοδεύη να αναρτηθεί στο Δημοτικό Κατάστημα επί 15μερο για ενημέρωση.


Η απόφαση αυτή να δημοσιευθεί στην Εφημερίδα της Κυβερνήσεως μαζί με το σχετικό τοπογραφικό διάγραμμα.


Λάρισα, 12 Νοεμβρίου 1992

Ο Νομάρχης

ΑΝΔΡΕΑΣ ΕΞΑΔΑΚΤΥΛΟΣ

ΑΠΟΣΠΑΣΜΑ ΕΓΚΕΚΡΙΜΕΝΟΥ ΣΧΕΔΙΟΥ ΠΟΛΗΣ
ΚΛΙΜΑΚΑ 1:1000

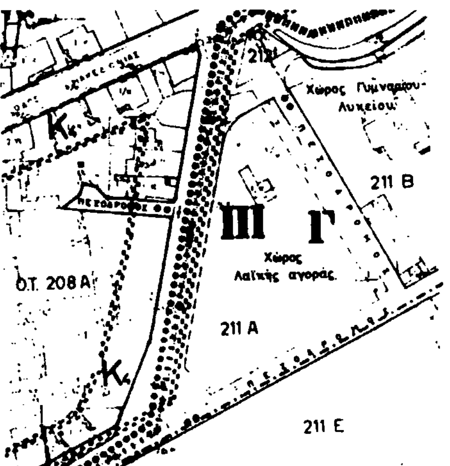

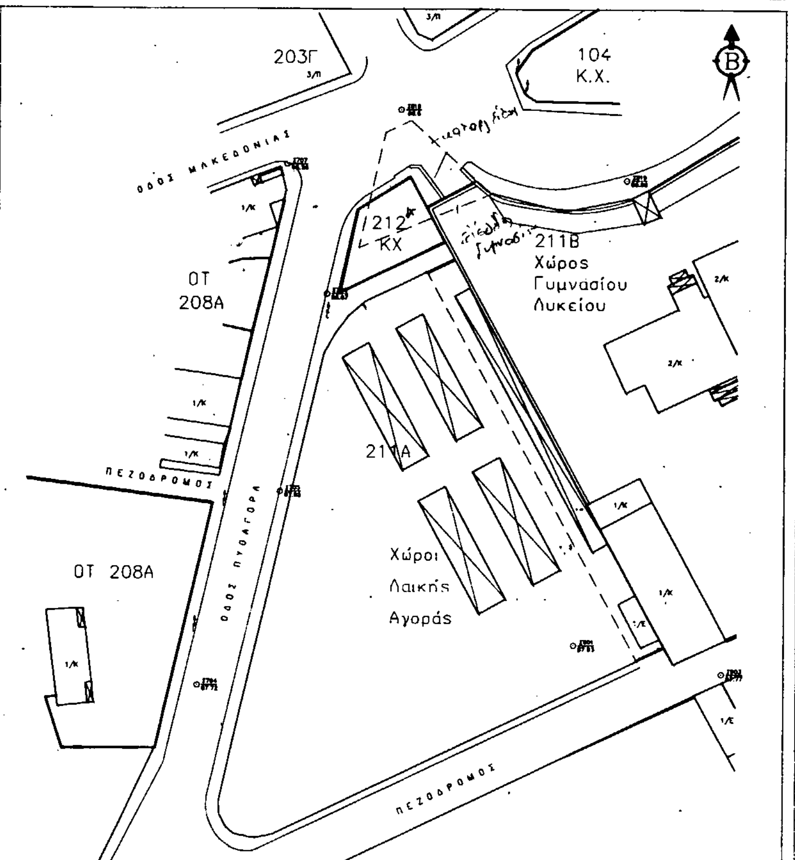

ΤΟΠΟΓΡΑΦΙΚΟ ΔΙΑΓΡΑΜΜΑ ΤΡΟΠΟΠΟΙΗΣΗΣ ΤΟΥ ΡΥΜΟΤΟΜΙΚΟΥ ΣΧΕΔΙΟΥ ΤΥΡΝΑΒΟΥ

ΥΠΟΜΝΗΜΑ

ΘΕΜΑ : 1)Μετατόπιση του 212Κ.Χ.
2)Μετατόπιση της ρυμ.γραμμής στο 211Α(Χώροι Λαϊκής Αγοράς).

- – – Καταργούμενη ρυμ./οικ. γραμμή
- ——— Προτεινόμενη ρυμοτομική γραμμή
- ——— Προτεινόμενη οικοδομική γραμμή

ο Συντάξας Μηχ/κός

Το παρόν συνοδεύει την υπ αριθμό 115/..../92 απόφαση Δ.Σ. ΤΥΡΝΑΒΟΥ.

ο Δήμαρχος

Το παρόν συνοδεύει την υπ αριθμό 8360/92 απόφαση κ. Νομάρχη Λάρισας.

Λάρισα 12 .11. 1992
Η Προϊσταμένη

Αριθ. 8647 (2)

Τροποποίηση του ρυμοτομικού σχεδίου πόλης Τυρνάβου με μετατόπιση ρυμ/χών γραμμών στα Ο.Τ. 232Β και 231Α.

Ο ΝΟΜΑΡΧΗΣ ΛΑΡΙΣΑΣ

Έχοντας υπόψη:

1. Τις διατάξεις του Ν.Δ/τος της 17ης Ιουλίου 1923 όπως μεταγενέστερα τροποποιήθηκαν και συμπληρώθηκαν και ειδικότερα τα άρθρα 3 και 70 αυτού.

2. Τις διατάξεις του Α.Ν. 314/1968 (ΦΕΚ 47/Α) όπως τροποποιήθηκαν και συμπληρώθηκαν με το υπ' αριθμ. 1018/71 Ν. Δ/γμα (ΦΕΚ 220/Α) και με την παρ. 3 του άρθρου 34 του Ν. 1577/85 (ΦΕΚ 210/Α).

3. Τις διατάξεις του υπ' αριθμ. 183/1986 Π. Δ/τος (ΦΕΚ 70/Α) και ειδικότερα το άρθρο 1 αυτού.

4. Την υπ' αριθμ. 4390/31.5.90 απόφαση Νομάρχη Λάρισας (ΦΕΚ 337Δ/90) περί αναθεώρησης του σχεδίου Τυρνάβου.

5. Το από 19.7.1991 Π.Δ. επέκτασης ρυμοτομικού σχεδίου πόλης Τυρνάβου (ΦΕΚ 553Δ/91).

6. Τις υπ' αριθμ. 115 και 142 του 1992 αποφάσεις του Δημοτικού Συμβουλίου Τυρνάβου.

7. Την υπ' αριθμ. 350/1992 γνωμοδότηση του Συμβουλίου Χωροταξίας Οικισμού και Περιβάλλοντος, Νομού Λάρισας, όπως διατυπώθηκε στο πρακτικό της 13ης/1992 συνεδρίας.

Επειδή με την προτεινόμενη τροποποίηση κρίνεται αναγκαία για διευκόλυνση της κυκλοφορίας οχημάτων και επιβάλλεται από την ύπαρξη του αναχώματος, αποφασίζουμε:

Άρθρο 1

Εγκρίνεται η τροποποίηση του ρυμοτομικού σχεδίου πόλης Τυρνάβου, με μετατόπιση των ρυμ/χών γραμμών στα Ο.Τ. 231Α, 232Β και έγκριση νέου Κ.Χ. 232Γ, όπως ορίζεται στο τοπογραφικό διάγραμμα που συνοδεύει την παρούσα απόφαση.

Άρθρο 2

Η ισχύς της παρούσας απόφασης αρχίζει από τη δημοσίευσή της στην Εφημερίδα της Κυβερνήσεως.


Μετά την παραπάνω δημοσίευση η απόφαση μαζί με το σχετικό τοπογραφικό διάγραμμα που τη συνοδεύη να αναρτηθεί στο Δημοτικό Κατάστημα επί 15μερο για ενημέρωση.


Η απόφαση αυτή να δημοσιευθεί στην Εφημερίδα της Κυβερνήσεως μαζί με το σχετικό τοπογραφικό διάγραμμα.

Λάρισα, 20 Νοεμβρίου 1992

Ο Νομάρχης

ΑΝΔΡΕΑΣ ΕΞΑΔΑΚΤΥΛΟΣ

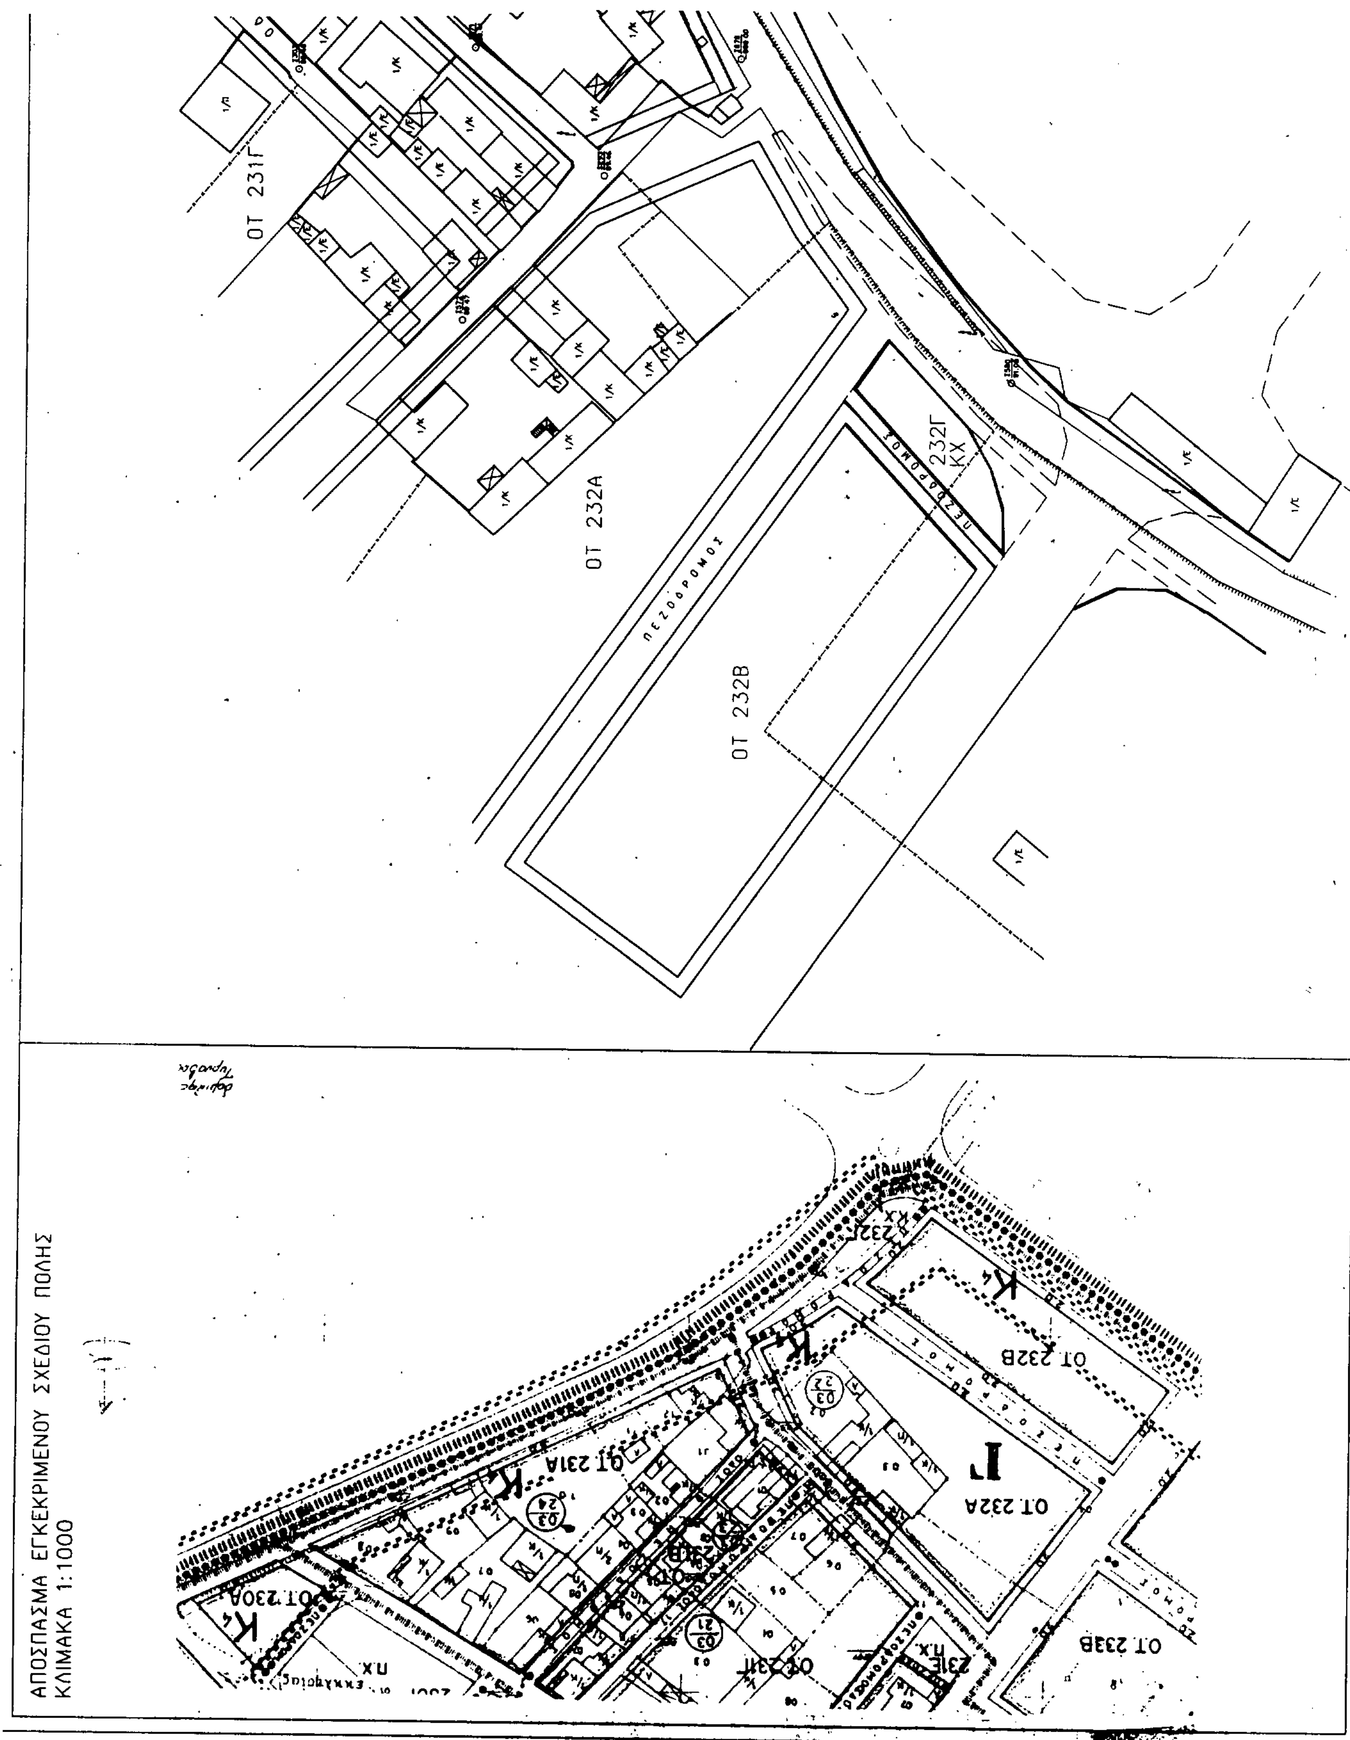
ΑΠΟΣΠΑΣΜΑ ΕΓΚΕΚΡΙΜΕΝΟΥ ΣΧΕΔΙΟΥ ΠΟΛΗΣ
ΚΛΙΜΑΚΑ 1:1000
ΟΤ 231Γ
ΟΤ 232Α
ΟΤ 232Β
232Γ
ΚΧ
πεζόδρομος
ΠΕΖΟΔΡΟΜΟΣ
ΟΤ 231Α
ΟΤ 230Α
ΟΤ 233Β
ΟΤ 231Ε

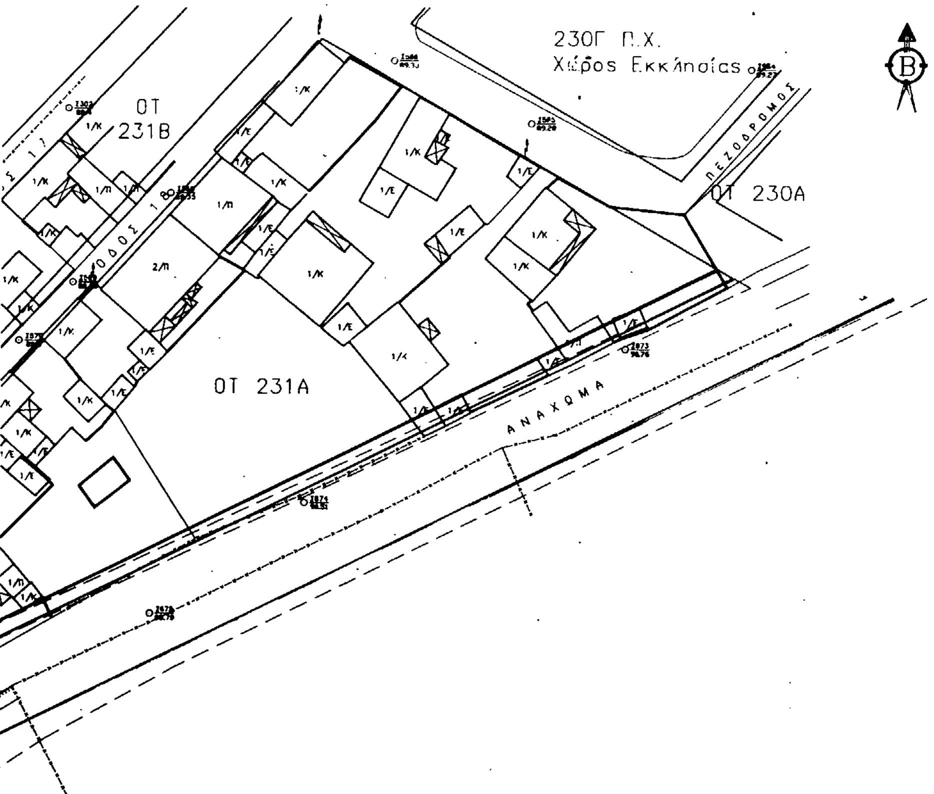

ΤΟΠΟΓΡΑΦΙΚΟ ΔΙΑΓΡΑΜΜΑ ΤΡΟΠΟΠΟΙΗΣΗΣ ΤΟΥ ΡΥΜΟΤΟΜΙΚΟΥ ΣΧΕΔΙΟΥ ΤΥΡΝΑΒΟΥ

ΥΠΟΜΝΗΜΑ

ΘΕΜΑ : 1)Μετακίνηση του 232Γ Κ.Χ. & ταυτόχρονη μετατόπιση της ρυμ/οικ.γραμμής στο Ο.Τ 232Β.
2)Μετατόπιση της ρυμ/οικ. γραμμής στο Ο.Τ231Α.
3)Μετατόπιση της ρυμ.γραμμής κατά μήκος του αναχώματος.

- - - Καταργούμενη ρυμ./οικ. γραμμή
——— Προτεινόμενη ρυμοτομική γραμμή
——— Προτεινόμενη οικοδομική γραμμή

ο Συντάξας Μηχ/κος

Το παρόν συνοδεύει την υπ' αριθμό 115...14/92 απόφαση Δ.Σ.ΤΥΡΝΑΒΟΥ.

ο Δήμαρχος

Το παρόν συνοδεύει την υπ' αριθμό 8607/92 απόφαση κ. Νομάρχη Λάρισας.

Λάρισα 20.11.1992

η Προϊσταμένη

Αριθ. 8645 (3)

Τροποποίηση του ρυμοτομικού σχεδίου πόλης Τυρνάβου στα Ο.Τ. 509Α, 509Β, 510Α, και χώρου εργατικού κέντρου.

Ο ΝΟΜΑΡΧΗΣ ΛΑΡΙΣΑΣ

Έχοντας υπόψη:

1. Τις διατάξεις του Ν.Δ/τος της 17ης Ιουλίου 1923 όπως μεταγενέστερα τροποποιήθηκαν και συμπληρώθηκαν και ειδικότερα τα άρθρα 3 και 70 αυτού.

2. Τις διατάξεις του Α.Ν. 314/1968 (ΦΕΚ 47/Α) όπως τροποποιήθηκαν και συμπληρώθηκαν με το υπ' αριθμ. 1018/71 Ν. Δ/γμα (ΦΕΚ 220/Α) και με την παρ. 3 του άρθρου 34 του Ν. 1577/85 (ΦΕΚ 210/Α).

3. Τις διατάξεις του υπ' αριθμ. 183/1986 Π. Δ/τος (ΦΕΚ 70/Α) και ειδικότερα το άρθρο 1 αυτού.

4. Την υπ' αριθμ. 4390/31.5.90 απόφαση Νομάρχη Λάρισας (ΦΕΚ 337Δ/90) περί αναθεώρησης του σχεδίου Τυρνάβου.

5. Το από 19.7.1991 Π.Δ. επέκτασης ρυμοτομικού σχεδίου πόλης Τυρνάβου (ΦΕΚ 553Δ/91).

6. Τις υπ' αριθμ. 115 και 142 του 1992 αποφάσεις του Δημοτικού Συμβουλίου Τυρνάβου.

7. Την υπ' αριθμ. 356/1992 γνωμοδότηση του Συμβουλίου Χωροταξίας Οικισμού και Περιβάλλοντος, Νομού Λάρισας, όπως διατυπώθηκε στο πρακτικό της 13ης/1992 συνεδρίας.

Επειδή με την προτεινόμενη τροποποίηση κρίνεται αναγκαία για διευκόλυνση της κυκλοφορίας οχημάτων και επιβάλλεται από την ύπαρξη του αναχώματος, αποφασίζουμε:

Άρθρο 1

Εγκρίνεται η τροποποίηση του ρυμοτομικού σχεδίου πόλης Τυρνάβου, με προσαρμογή των Ο.Γ. στην υφισταμένη κατάσταση στα Ο.Τ. 509Α, 509Β, 510Α, 510Ε και χώρου εργατικού κέντρου, όπως ορίζεται στο τοπογραφικό διάγραμμα που συνοδεύει την παρούσα απόφαση.

Άρθρο 2


Η ισχύς της παρούσας απόφασης αρχίζει από τη δημοσίευσή της στην Εφημερίδα της Κυβερνήσεως.

Μετά την παραπάνω δημοσίευση η απόφαση μαζί με το σχετικό τοπογραφικό διάγραμμα που τη συνοδεύη να αναρτηθεί στο Δημοτικό Κατάστημα επί 15μερο για ενημέρωση.


Η απόφαση αυτή να δημοσιευθεί στην Εφημερίδα της Κυβερνήσεως μαζί με το σχετικό τοπογραφικό διάγραμμα.


Λάρισα, 20 Νοεμβρίου 1992

Ο Νομάρχης
ΑΝΔΡΕΑΣ ΕΞΑΔΑΚΤΥΛΟΣ

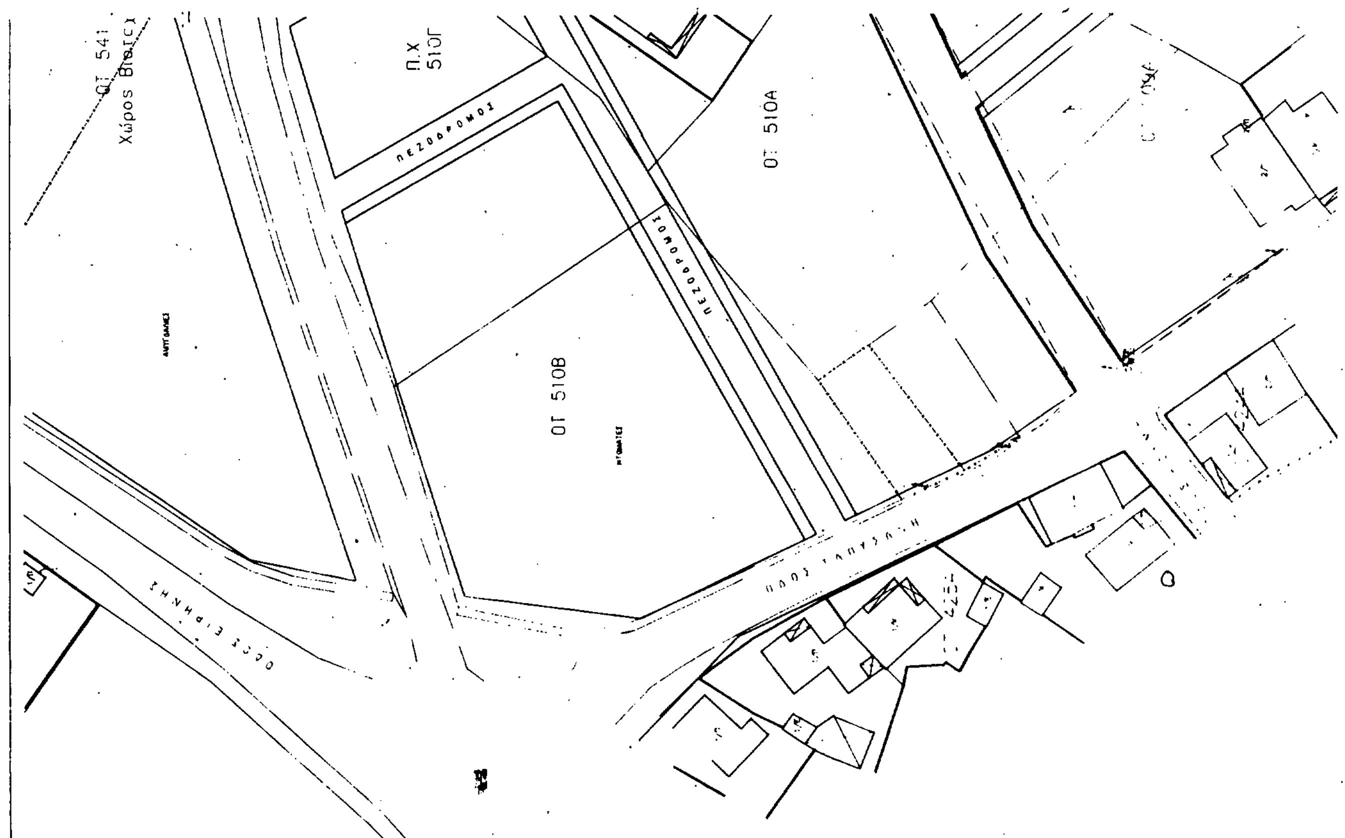

ΑΠΟΣΠΑΣΜΑ ΕΓΚΕΚΡΙΜΕΝΟΥ ΣΧΕΔΙΟΥ ΠΟΛΗΣ
ΚΛΙΜΑΚΑ 1:1000

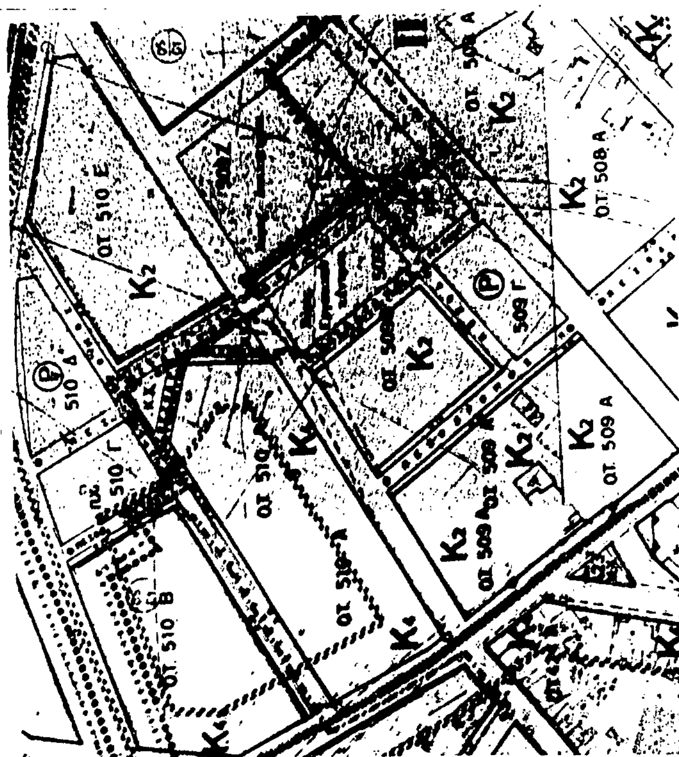

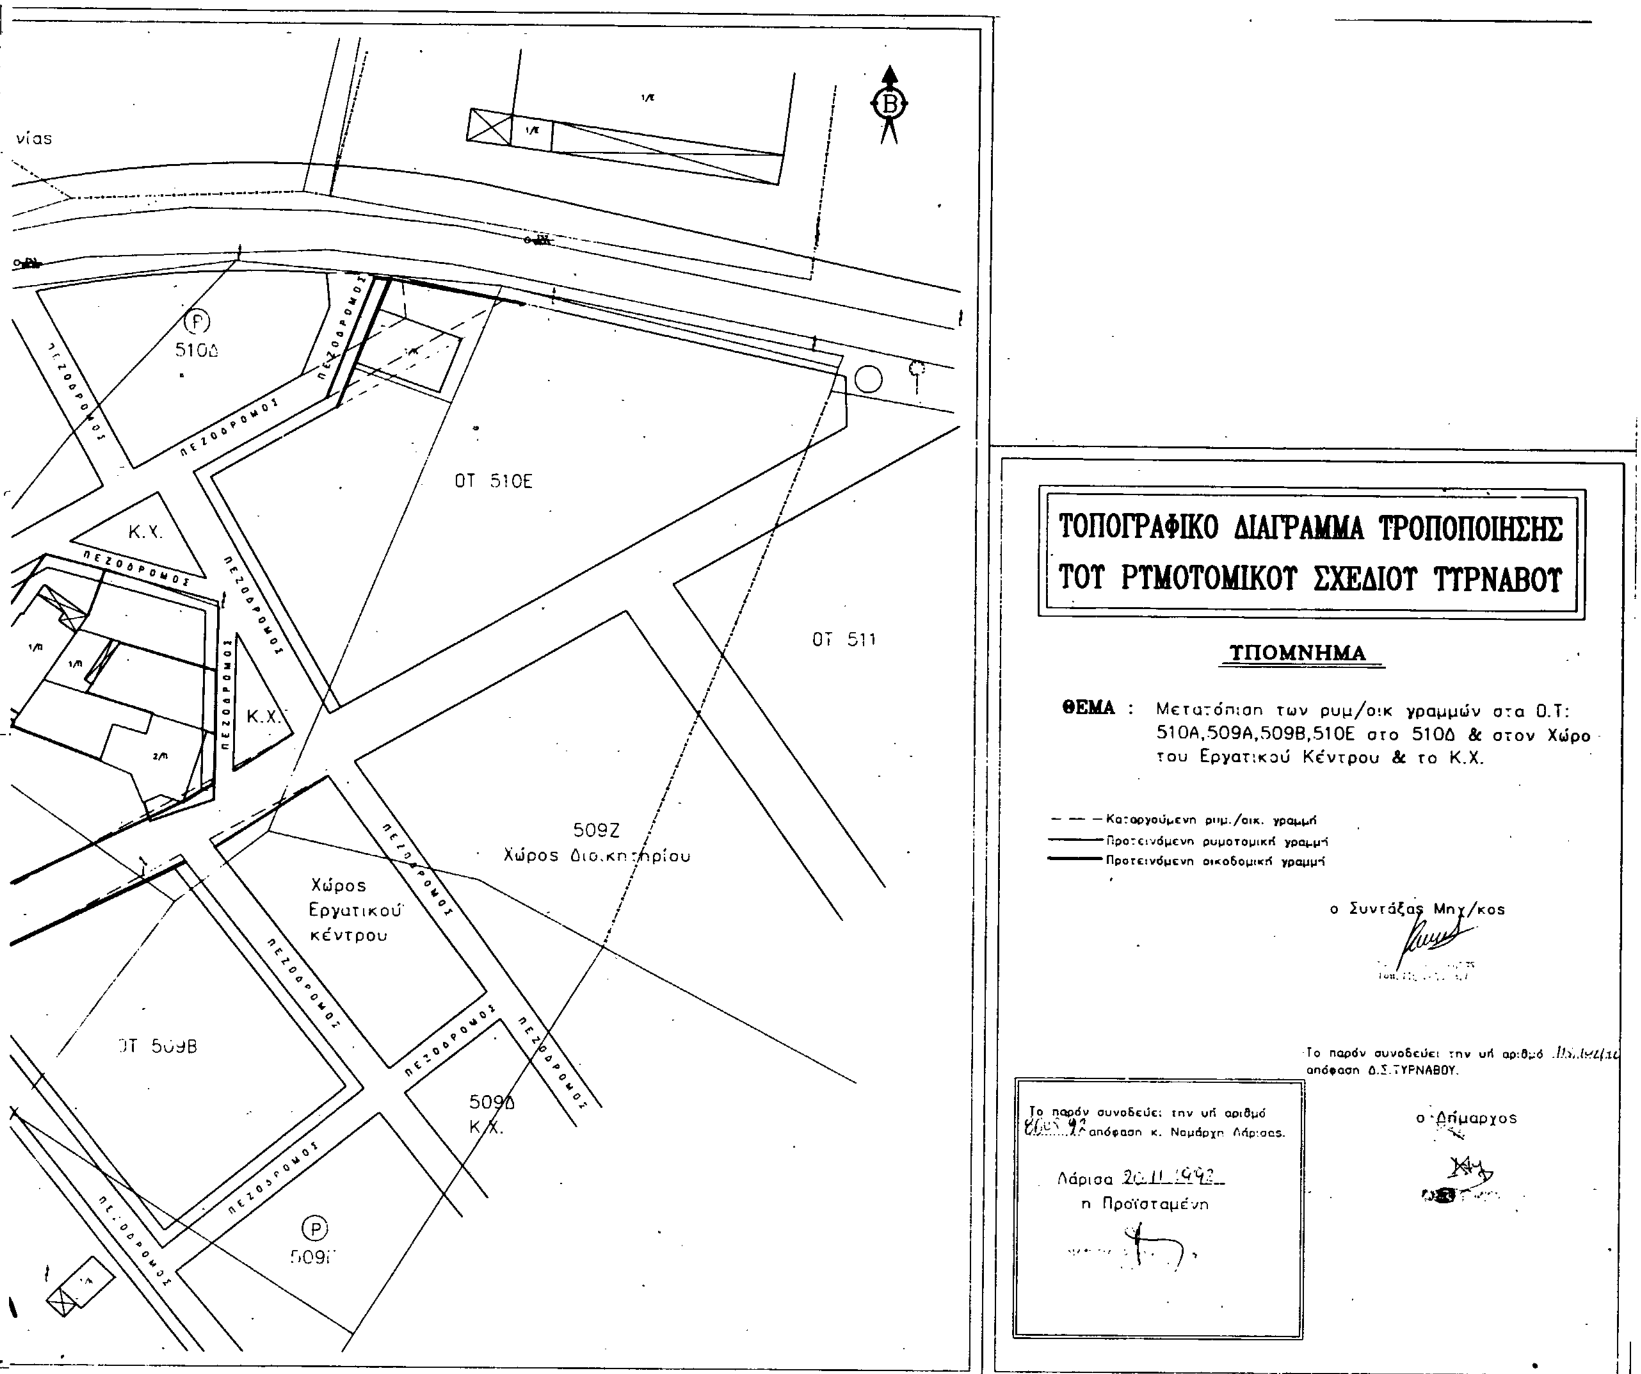
νίας
510Δ
ΠΕΖΟΔΡΟΜΟΣ
Κ.Χ.
ΟΤ 510Ε
ΟΤ 511
509Ζ
Χώρος Διοικητηρίου
Χώρος Εργατικού κέντρου
ΟΤ 509Β
509Δ
Κ.Χ.
509Γ
ΤΟΠΟΓΡΑΦΙΚΟ ΔΙΑΓΡΑΜΜΑ ΤΡΟΠΟΠΟΙΗΣΗΣ
ΤΟΥ ΡΥΜΟΤΟΜΙΚΟΥ ΣΧΕΔΙΟΥ ΤΥΡΝΑΒΟΥ
ΥΠΟΜΝΗΜΑ
ΘΕΜΑ : Μετατόπιση των ρυμ/οικ γραμμών στα Ο.Τ: 510Α,509Α,509Β,510Ε στο 510Δ & στον Χώρο του Εργατικού Κέντρου & το Κ.Χ.
Καταργούμενη ρυμ./οικ. γραμμή
Προτεινόμενη ρυμοτομική γραμμή
Προτεινόμενη οικοδομική γραμμή
ο Συντάξας Μηχ/κος
Το παρόν συνοδεύει την υπ' αριθμό απόφαση Δ.Σ. ΤΥΡΝΑΒΟΥ.
ο Δήμαρχος
Το παρόν συνοδεύει την υπ' αριθμό απόφαση κ. Νομάρχη Λάρισας.
Λάρισα 26.11.1992
η Προϊσταμένη